



K O N S T R U K C J A D A C H U
N I E U L E G A Z M I A N O M
Z A L E C A S I Ę R O Z W A Ż E N I E P O P R A W Y
R Z O W I Ą Z A N I A K O S Z Y

Blacha na rabeł stojący segmentowa gięta ręcznie (podziały w pionie i poziomie)
Pasy blachy szerokości osiowej 60 cm, podziały w poziomie co 100 cm
Deskowanie pełne z odstępami wentylacyjnymi
Łaty z desek ~10x2,5 cm
Membrana wysokoparoprzepuszczalna (wiatORIZACJA)

Rynna leżąca z blachy
z fartuchem nachodzącym na połac
- blacha kryjąca nasunięta na fartuch
- pas okapowy poniżej fartucha rynny

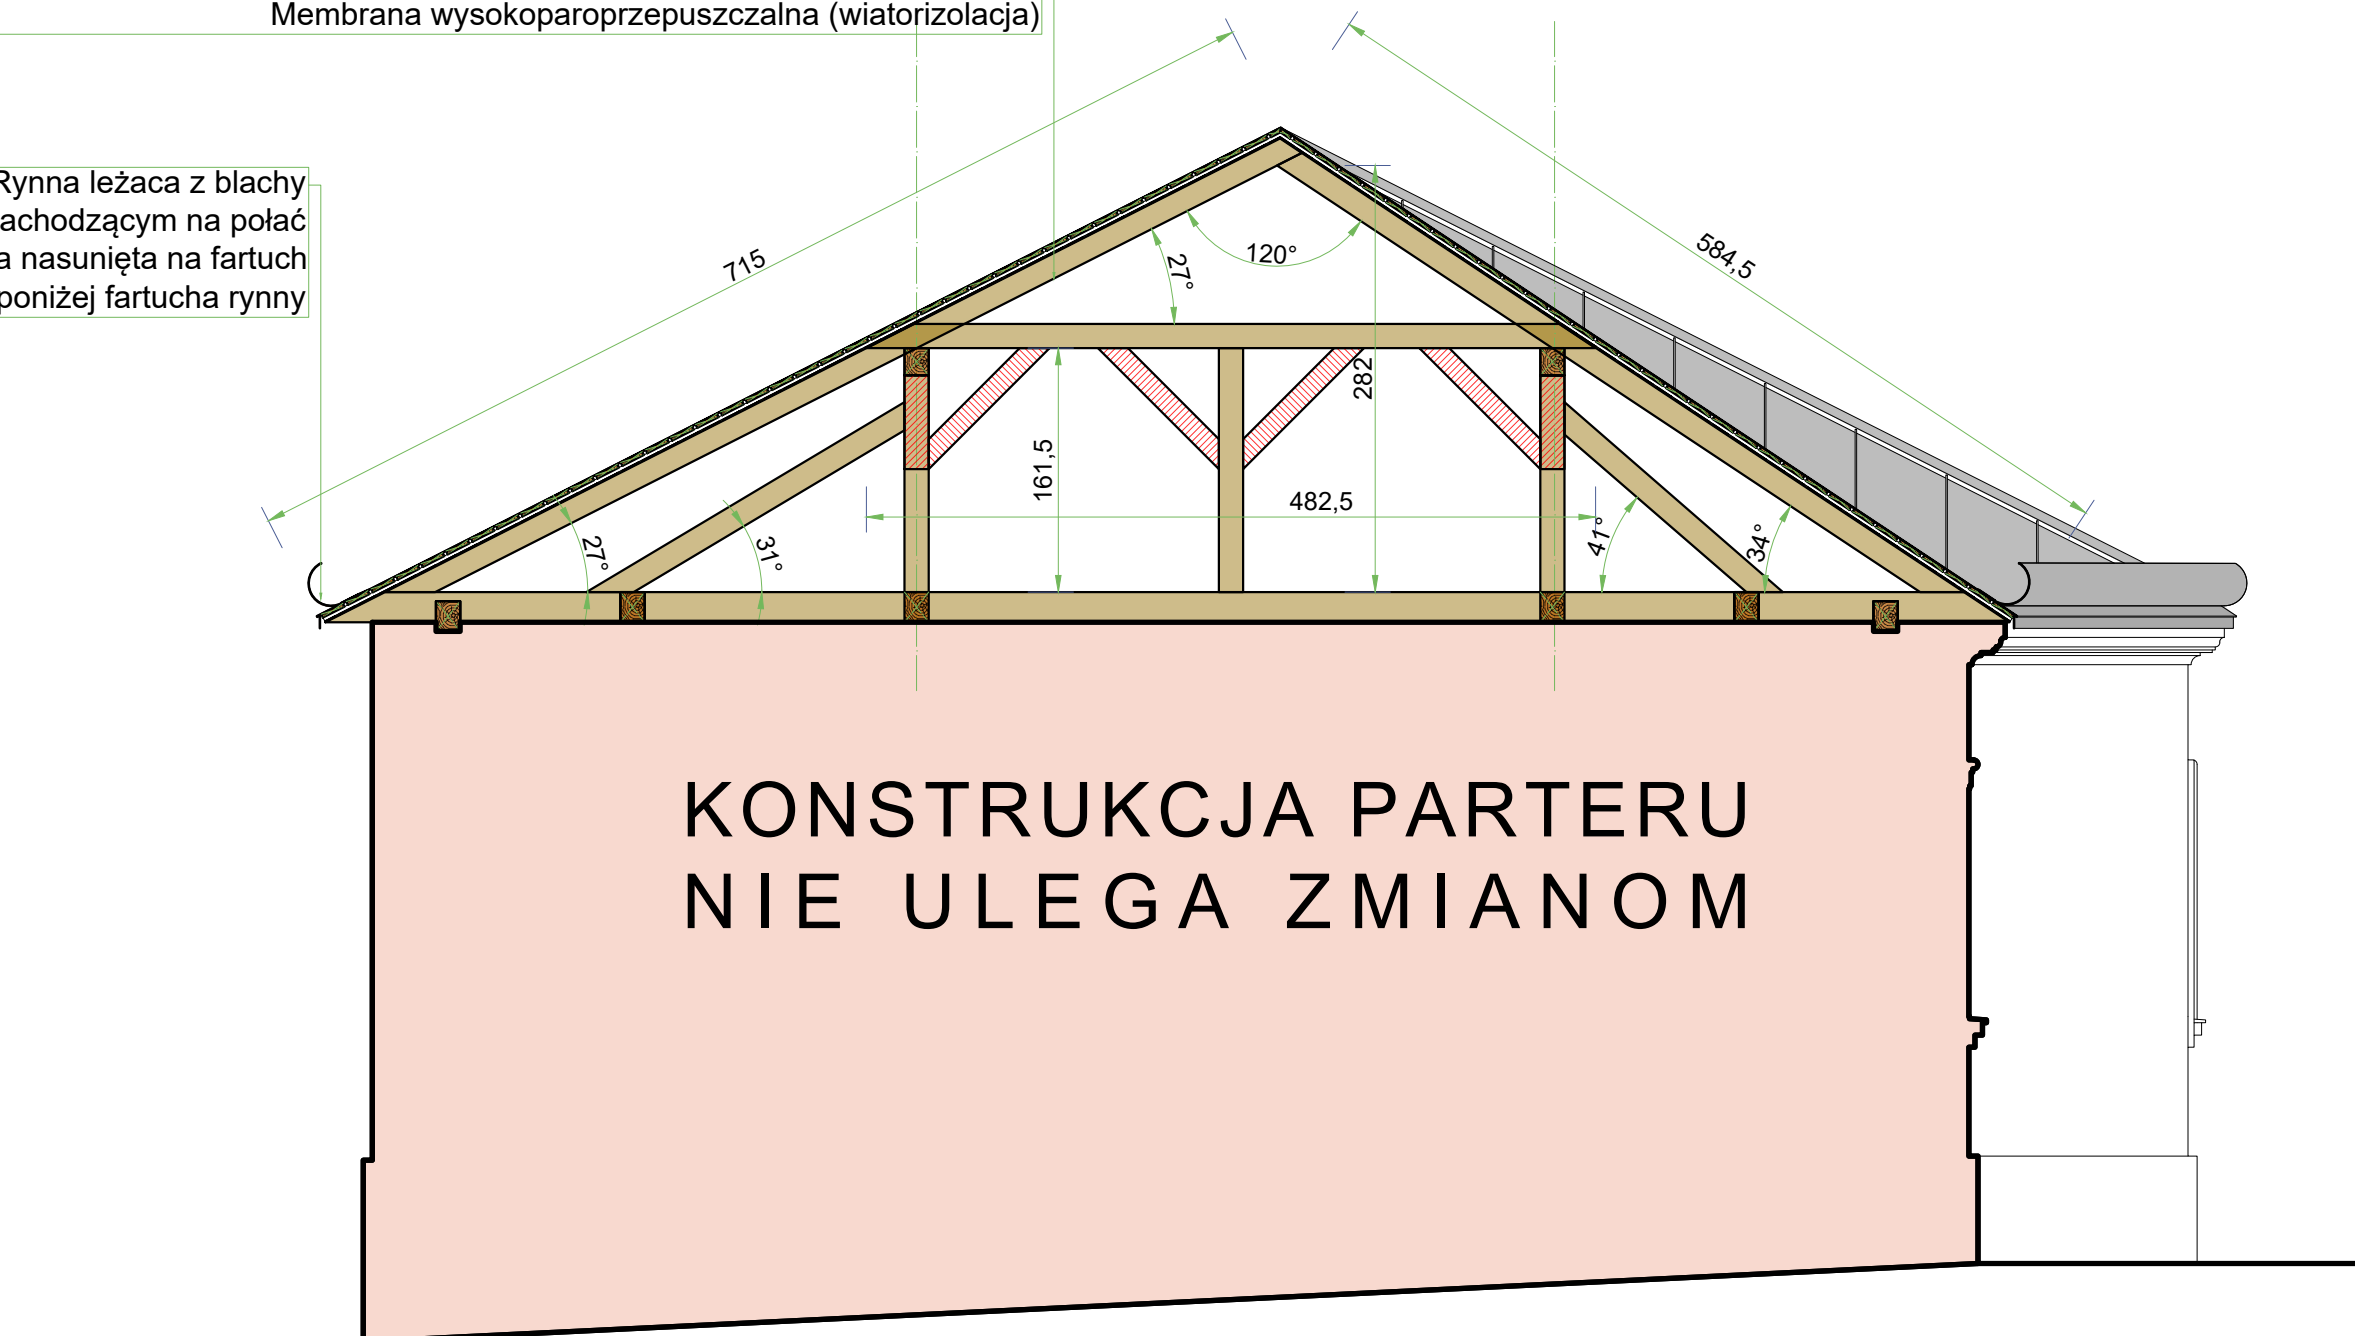

K O N S T R U K C J A P A R T E R U
N I E U L E G A Z M I A N O M

nazwa inwestycji	PROJEKT WYMIANY POKRYCIA DACHOWEGO NA BUDYNKU STAREJ PLEBANI W JAŚLISKACH			 skala, data, nr rys.
adres inwestycji	JAŚLIŚKA, GMINA JAŚLIŚKA, POWIAT KROSNO 180710_2/0003.409			
inwestor	PARAFIA RZYMSKOKATOLICKA W JAŚLISKACH			
adres zamiesz.	38 - 485 JAŚLIŚKA 20			
tytuł rysunku	SCHEMAT PRZEKROJU			1:50
autor projektu	podpis	asystent	podpis	06 2024 r.
© r.c. arch. Marek Gransicki <small>upr. do projektowania bio 19PKOKK/2022</small>		mgr int. Marek Wołosz		AB 7